


VIA PIZZOFERRATO

PIANO TERRA

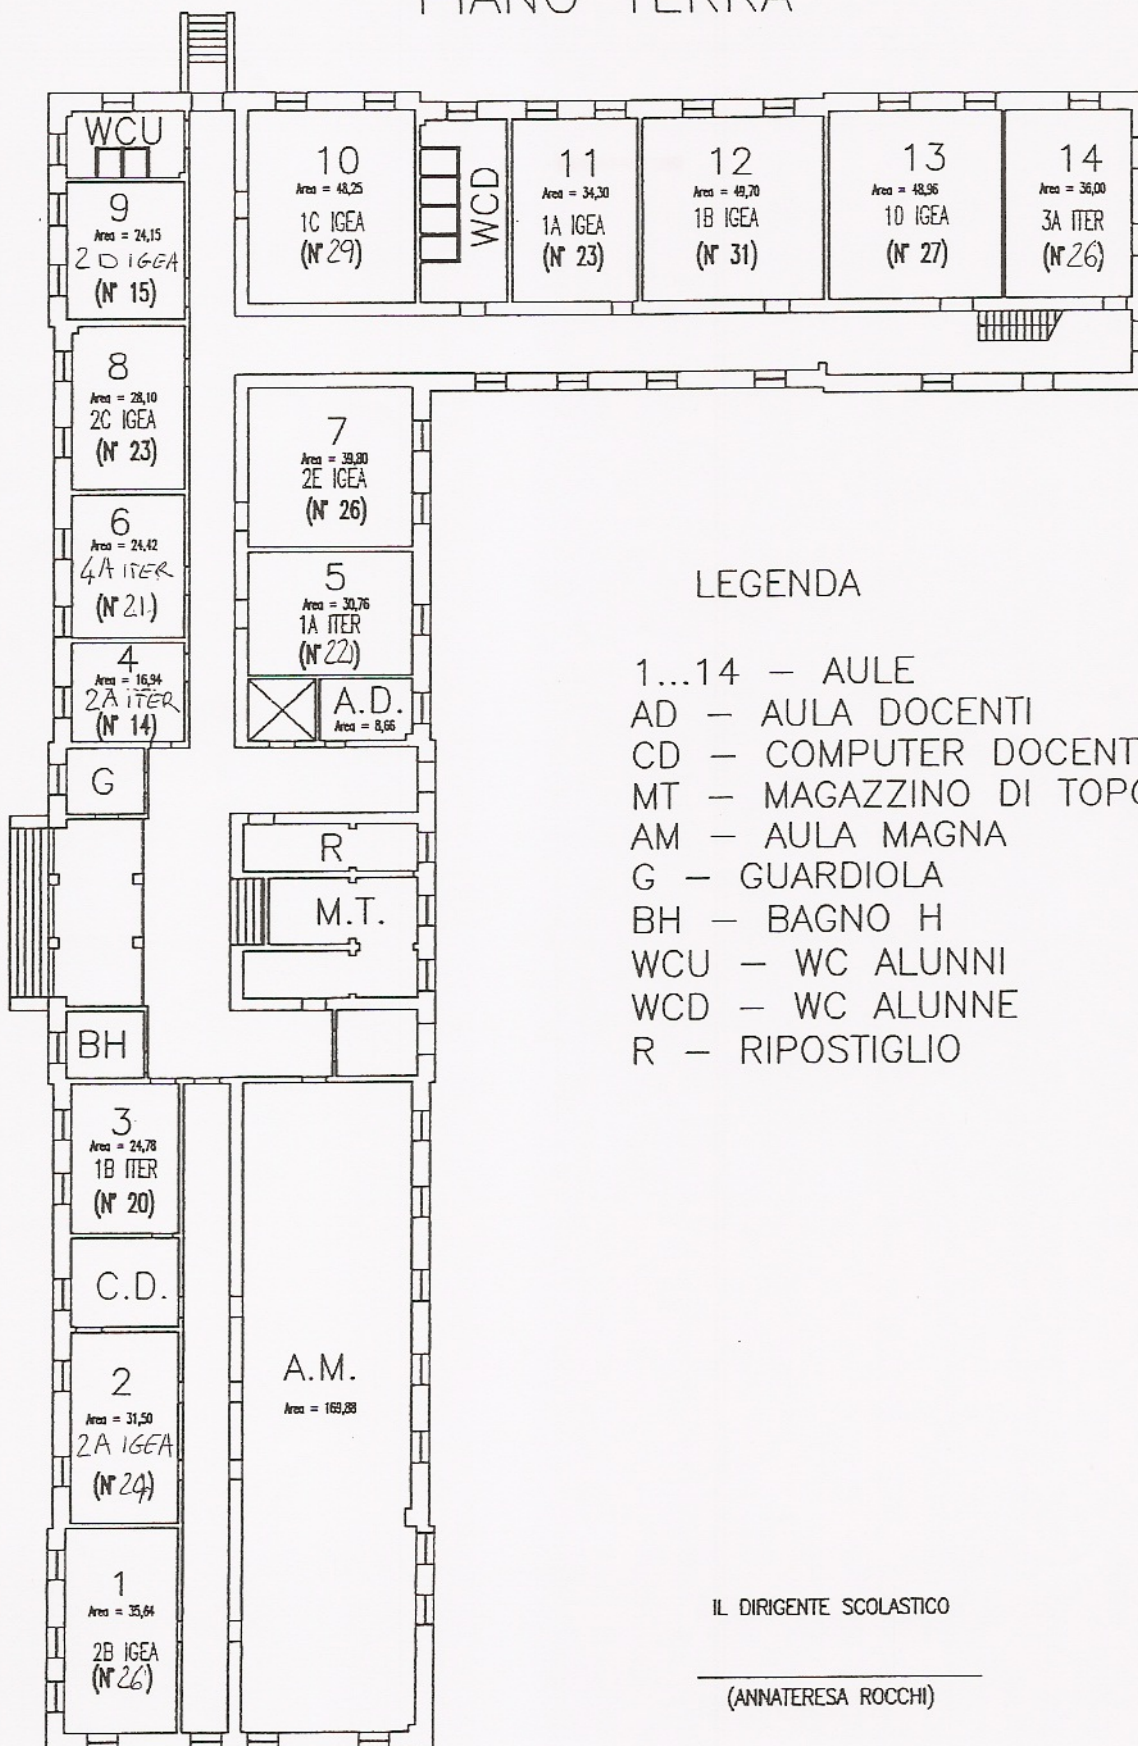

LEGENDA


- 1...14 - AULE
- AD - AULA DOCENTI
- CD - COMPUTER DOCENTI
- MT - MAGAZZINO DI TOPOGRAFIA
- AM - AULA MAGNA
- G - GUARDIOLA
- BH - BAGNO H
- WCU - WC ALUNNI
- WCD - WC ALUNNE
- R - RIPOSTIGLIO

IL DIRIGENTE SCOLASTICO

(ANNATERESA ROCCHI)

VIA PIZZOFERRATO

PIANO PRIMO

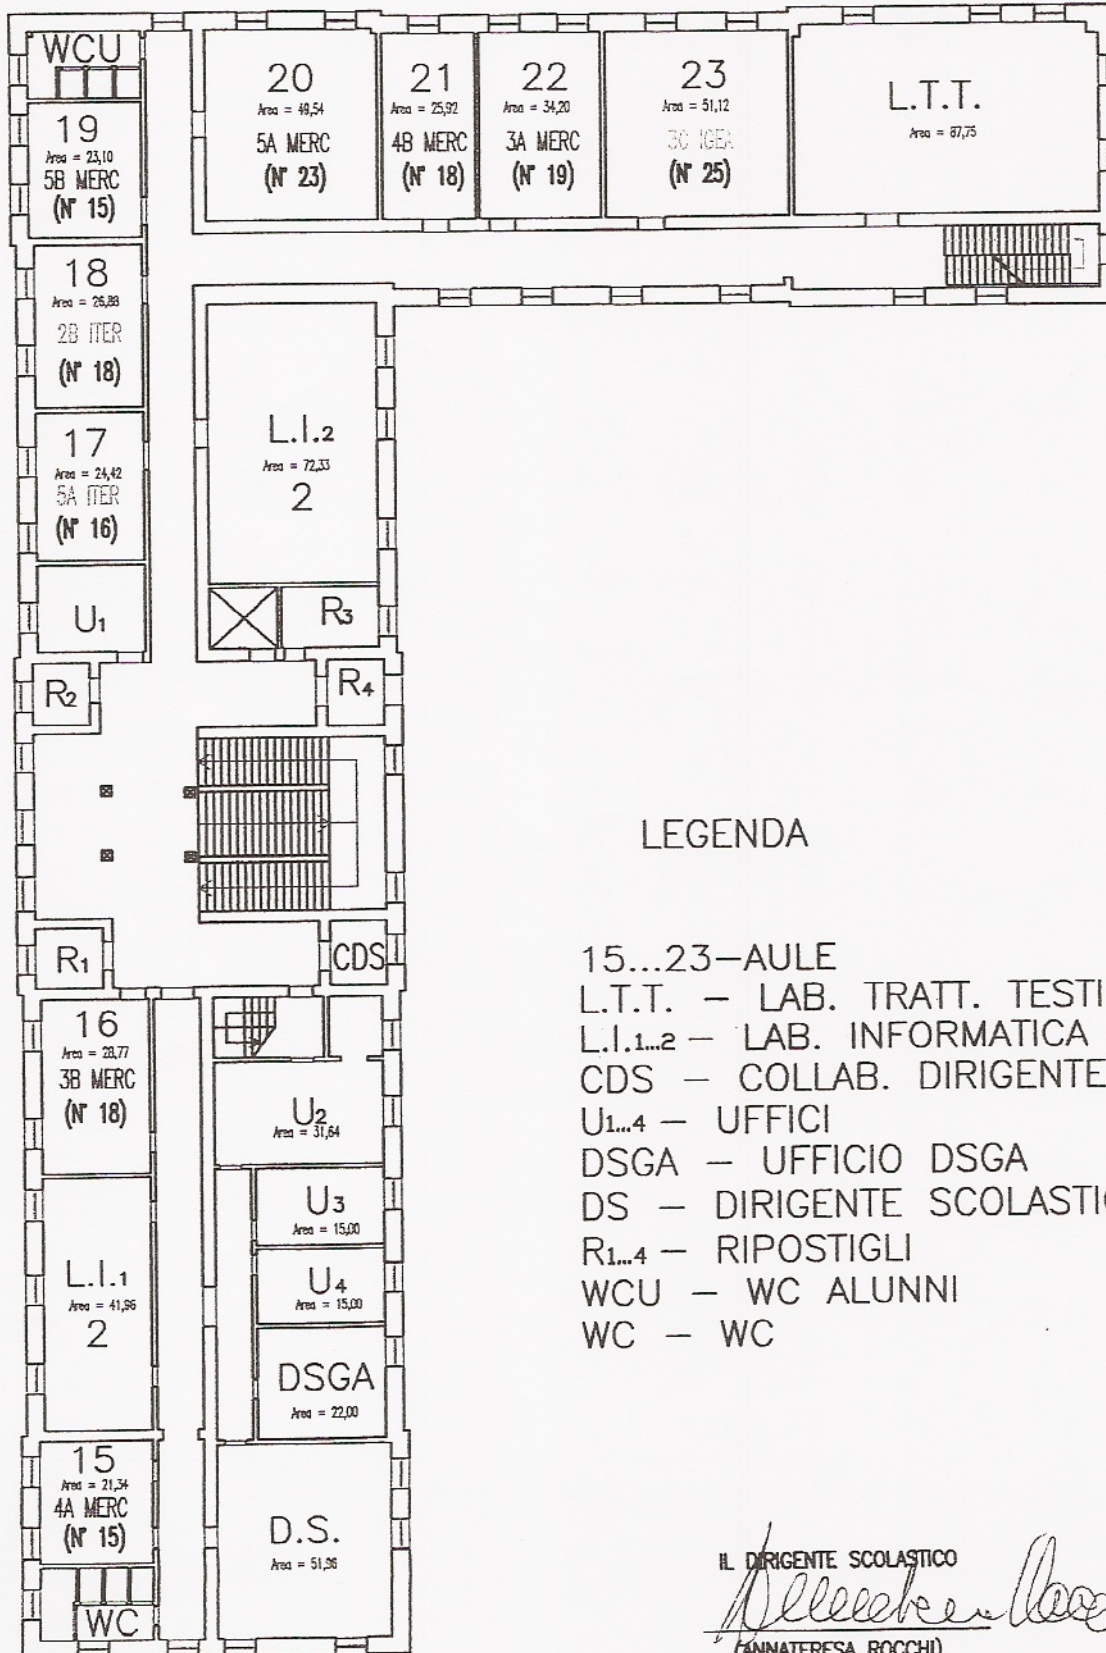


LEGENDA

- 15...23 - AULE
- L.T.T. - LAB. TRATT. TESTI
- L.I.1...2 - LAB. INFORMATICA
- CDS - COLLAB. DIRIGENTE SCOLASTICO
- U_{1...4} - UFFICI
- DSGA - UFFICIO DSGA
- DS - DIRIGENTE SCOLASTICO
- R_{1...4} - RIPOSTIGLI
- WCU - WC ALUNNI
- WC - WC

IL DIRIGENTE SCOLASTICO

(ANNATERESA ROCCHI)

PARCO NAZIONALE PIANO TERRA

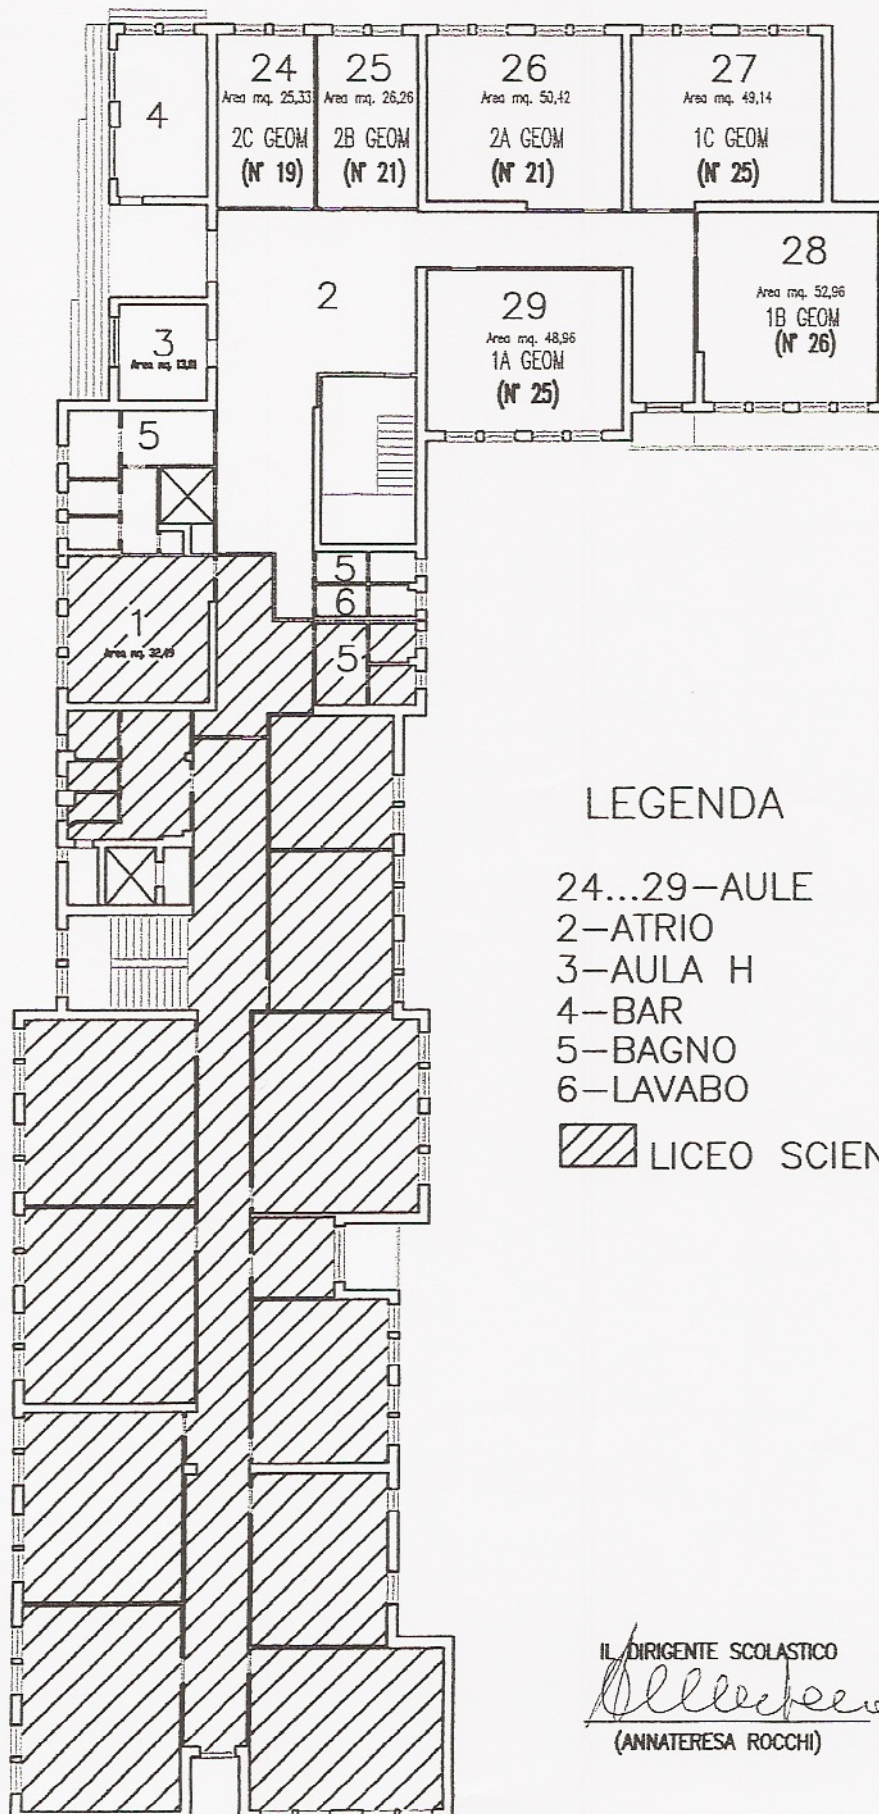


IPSIA "U. DI MARZIO"

PIANO QUARTO

VIE DI ESODO
ESTINTORE
IDRANTE



VERSO CENTRO
DI RACCOLTA "A"

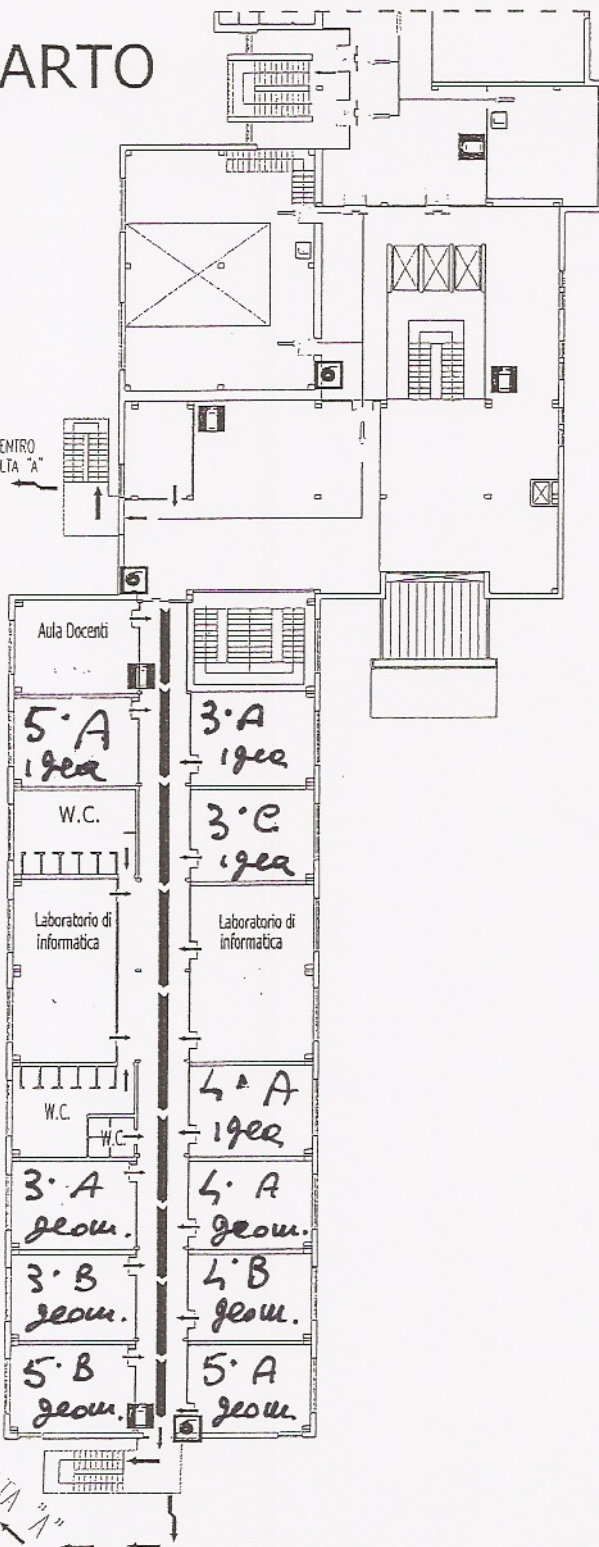

VERSO CENTRO DI RACCOLTA "A"